




# LIGGINGSPLAN

Schaal : 1/10.000

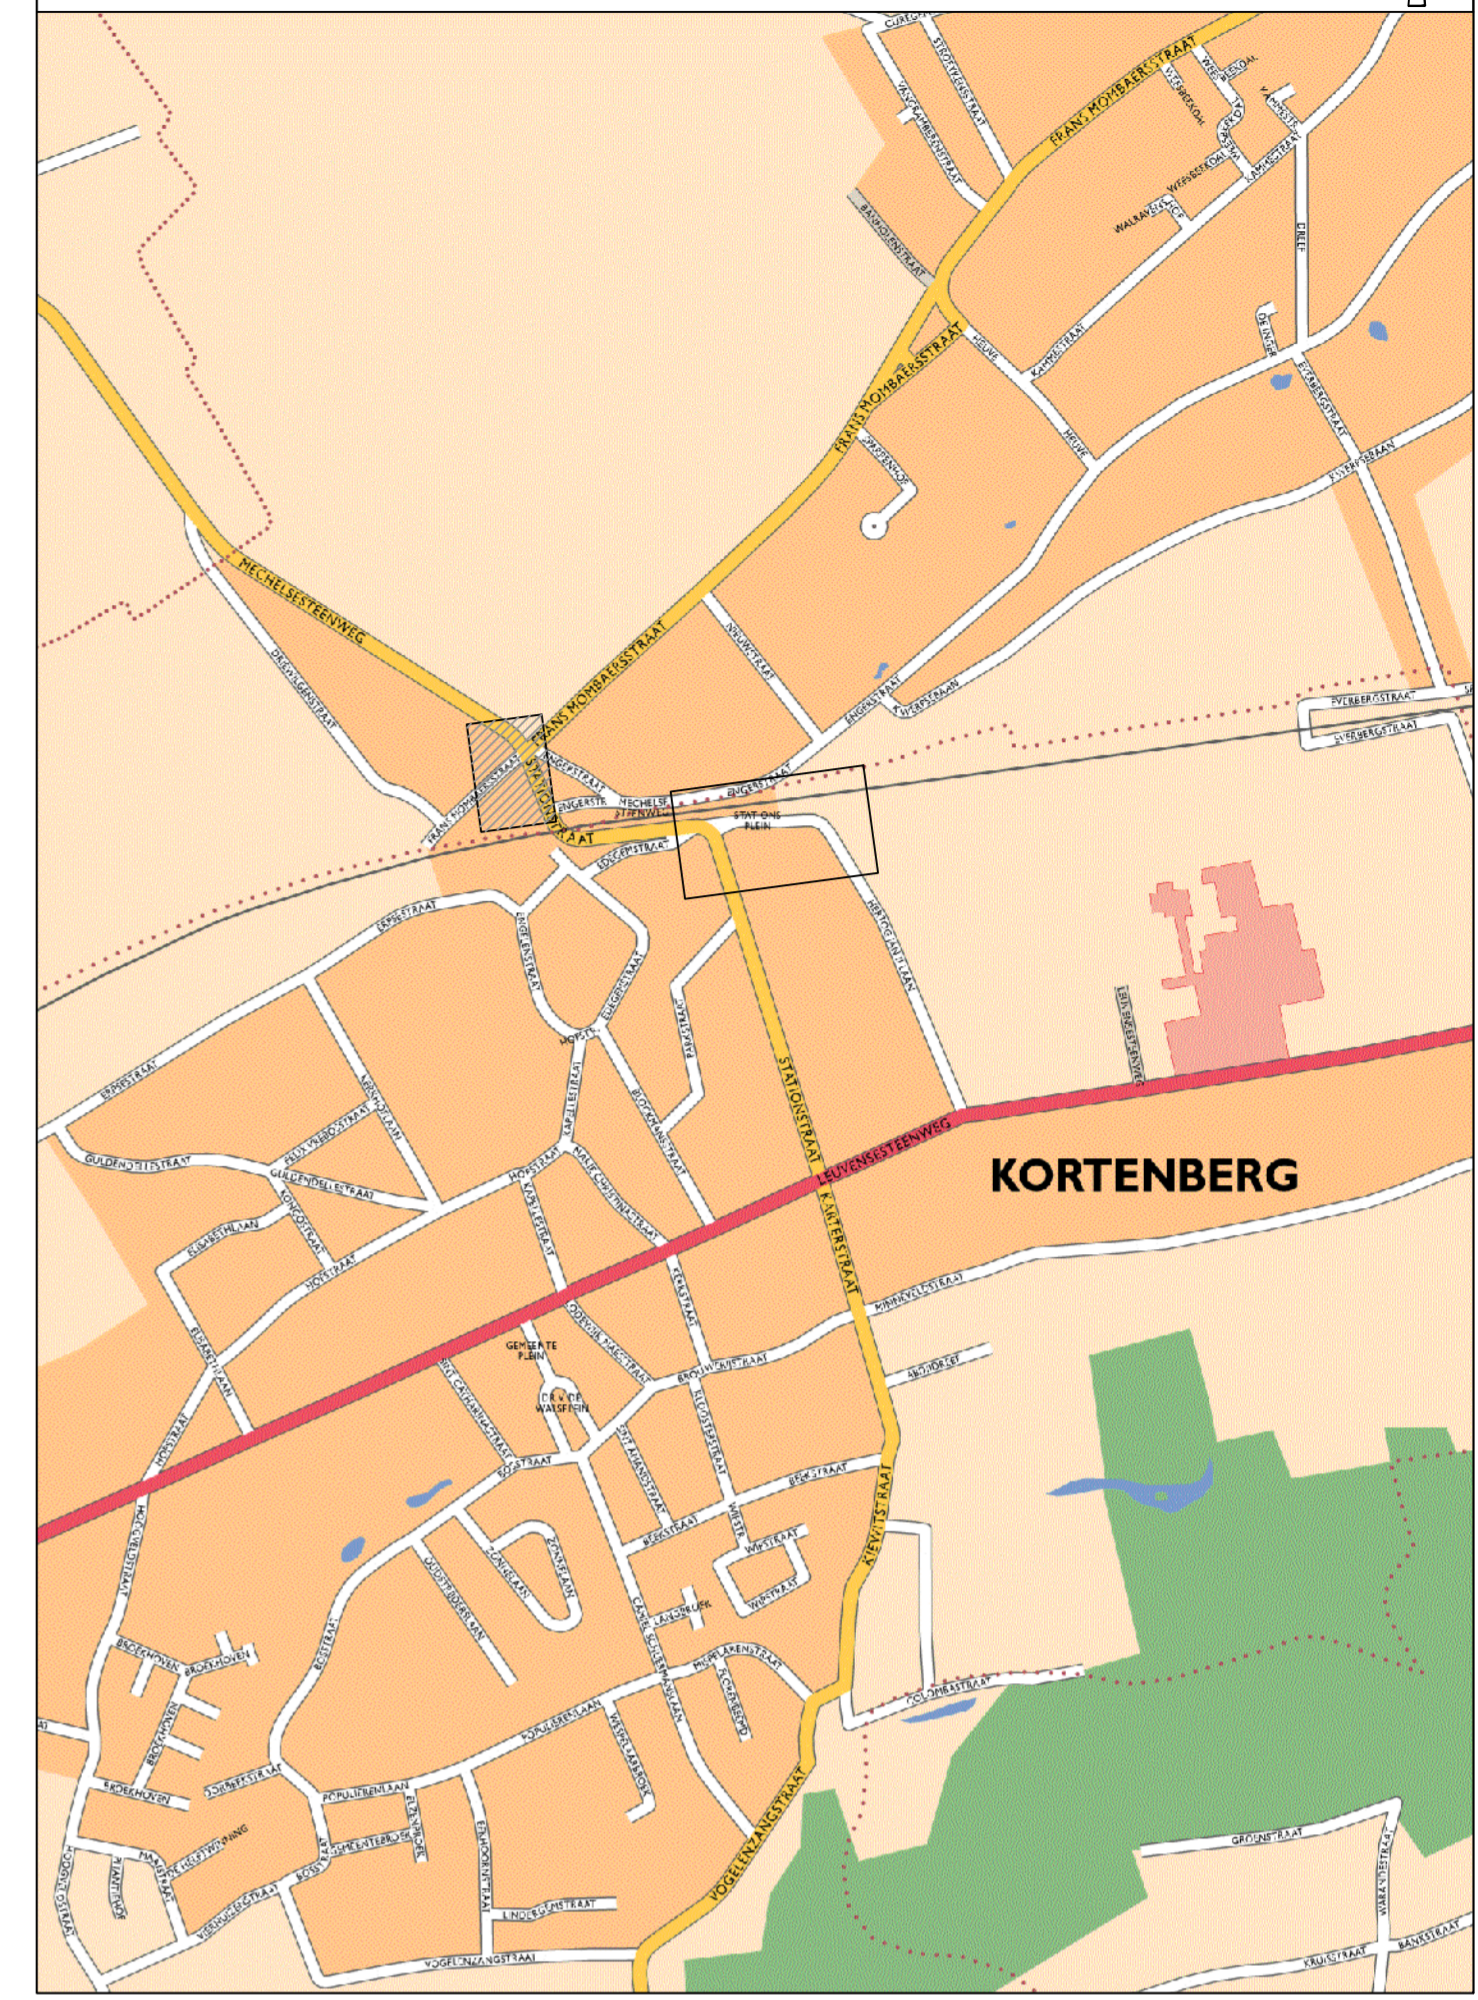

**De Werkvennootschap**

Integraal Projectleider  
Kaat Maes

Leidend Ingenieur  
Kirsten Peeters

**Botanic Building (15e verdieping)**  
Sint-Lazaruslaan 4-10  
B-1210 Brussel

VLAAMS BRABANT  
KORTENBERG

54920006 - COMBI-PARKING KORTENBERG

**SWECO**

vestiging Brussel  
Arenbergstraat 13, bus 1  
B-1000 Brussel  
T +32 (0)2 383 06 40  
www.swecobelgium.be

Team Manager  
Van Pee Syjin

Senior Project Leader  
Jeroen Dewit

DATUM	HISTORIEK	TEKENAAR	DATUM	HISTORIEK	TEKENAAR
C	11/05/2022	Aanpassing		KPE	
B	05/11/2021	Aanpassing TDP		WVBE	
A	12-05-2021	ONTWERPFASE 2		ABE	

**GRONDPLAN ONTWERPEN TOESTAND**

Variation B  
COMBI-PARKING

FASE	SCHAAL	PLANOPP. (m²)	PROJECTNUMMER	PLANNUMMER	UITGAVE
ONTWERP	1/250	0.37m²	<b>54920006</b>	<b>5.2/2</b>	<b>C</b>

Sweco\BDE\A001\Project\54920006\_Kortenberg\_RC\_combi\_parking\FAC\RAW\02\_Design\54920006\_1\_WF1\_018.dwg - 02/20/2022 09:15:04