


| Lotnummer | Afdeling | Secie | Nummer | Aard perceel | Totale oppervlakte | OCC, in te nemen | Opp. Werkzons | Bestemming |
|-----------|----------|-------|--------|--------------|--------------------|------------------|---------------|-------------------|
| 32 | 2 | A | 133C | Grond | 862m² | 216m² | 229m² | Bufferzones (B60) |
| 33 | 2 | A | 133G | Grond | 5724m² | 12m² | 213m² | Bufferzones (B60) |
| 34 | 2 | A | 133H | Parking | 1823m² | 176m² | 504m² | Bufferzones (B60) |
| 35 | 2 | A | 144E | Parking | 2627m² | 372m² | 949m² | Bufferzones (B60) |
| 36 | 2 | A | 144C | Vrijeveld | 640m² | 99m² | 136m² | Bufferzones (B60) |
| 37 | 2 | A | 90N | Wolven | 9412m² | 106m² | 106m² | Bufferzones (B60) |
| 38 | 2 | A | 80E | Parking | 1454m² | 7 | 148m² | Bufferzones (B60) |
| 39 | 2 | A | 100R2 | Nat | 2454m² | 1517m² | | Bufferzones (B60) |

| Coördinaten - Hoekpunten | | |
|--------------------------|-----------|-----------|
| Nr | X | Y |
| 1 | 155729,09 | 176145,06 |
| 2 | 155738,71 | 176147,49 |
| 3 | 155743,05 | 176148,50 |
| 4 | 156034,76 | 176216,15 |
| 5 | 156070,15 | 176224,31 |
| 6 | 156119,41 | 176227,27 |
| 7 | 156126,52 | 176226,11 |
| 8 | 156123,52 | 176211,42 |
| 9 | 156117,50 | 176212,42 |
| 10 | 156079,29 | 176210,88 |
| 11 | 156038,11 | 176201,53 |
| 12 | 155875,27 | 176163,77 |
| 13 | 155769,94 | 176139,34 |
| 14 | 155761,65 | 176137,37 |
| 15 | 155747,93 | 176134,11 |
| 16 | 156117,95 | 176213,32 |
| 17 | 155751,42 | 176150,45 |
| 18 | 155873,32 | 176178,72 |

MACHELEN
2e Afdeling / Diegem
Sectie A

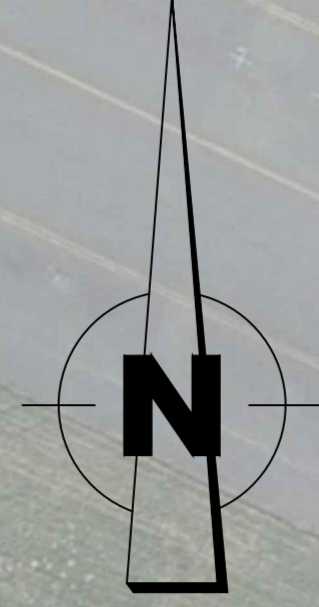

R0 x A201

GRONDVERWERVENING
INNAMPLAN 04
MACHELEN: Diegem



Carl Verheyen, Landmeter Expert beëdigd
door notaris van een afdeling te Hasselt
LAN 040788, handtekening in opdracht van de
Werken aan de Ring, is overgegaan tot het
opstellen van de kadastrale plannen met
met behulp van de meest recente technieken
en de meest nauwkeurige gegevens die voor het
opstellen van de kadastrale plannen beschikbaar
zijn. Voor meer en/of niet vermeld op de plan- of
notitie.

1. VOORSTUF 2. VOORSTUF 3. VOORSTUF 4. AANBESTEDING 5. VOORSTUF
INTERPLANUMMER: 0404 x 0,594
FORMAAT: A0
SCHAAL: 1/500
REFERENTIE NUMMER KADASTER:
Dossiernummer GlobeZent: 2021/041

Bronnen
1:0-3-11-18-4-6-6-7-8-9-10-11-12-13-14-15: Nieuwe meting
1:0-3-14: Bestaande kadastrale schets 1987/001 NT
1:3-17, 1:2-18, 6:6-7-8: Bestaande DRC, opgenomen meting

- Legende**
- - - - - Nieuwe meting
 - - - - - Overige openbare domein
 - xxxxx Snelwegen (indicatief)
 - - - - - Kadastrale perceelsgrenzen (indicatief)
 - X X Gemeentegrenzen (indicatief)
 - - - - - Werkzone
 - Parcelsgrenzen
 - Werkzone
 - Innamnummer

Elke eindgebruiker van deze meting dient zich ervan te vergewissen dat de nauwkeurigheid van elk object op dit plan bepaald wordt door zijn ideële staat, zijn relatieve en zijn absolute positie. Elk object heeft een standaardafwijking afhankelijk van de gebruikte opmetings- en afmetingsmethodes welke werd gekozen in functie van de specificaties van de opdracht.
Planmetrie (p1): Lambert '72 / Altimetrie (p2): mt

