


Machelen								
Lohnummer	Afdeling	Sectie	Nummer	Aard perceel	Totale oppervlakte	Opp. in te nemen	Opp. Werkzone	Bestemming
39	2	A	100R2	Tuin	2454m ²	151m ²	/	Bufferzones (0/600)

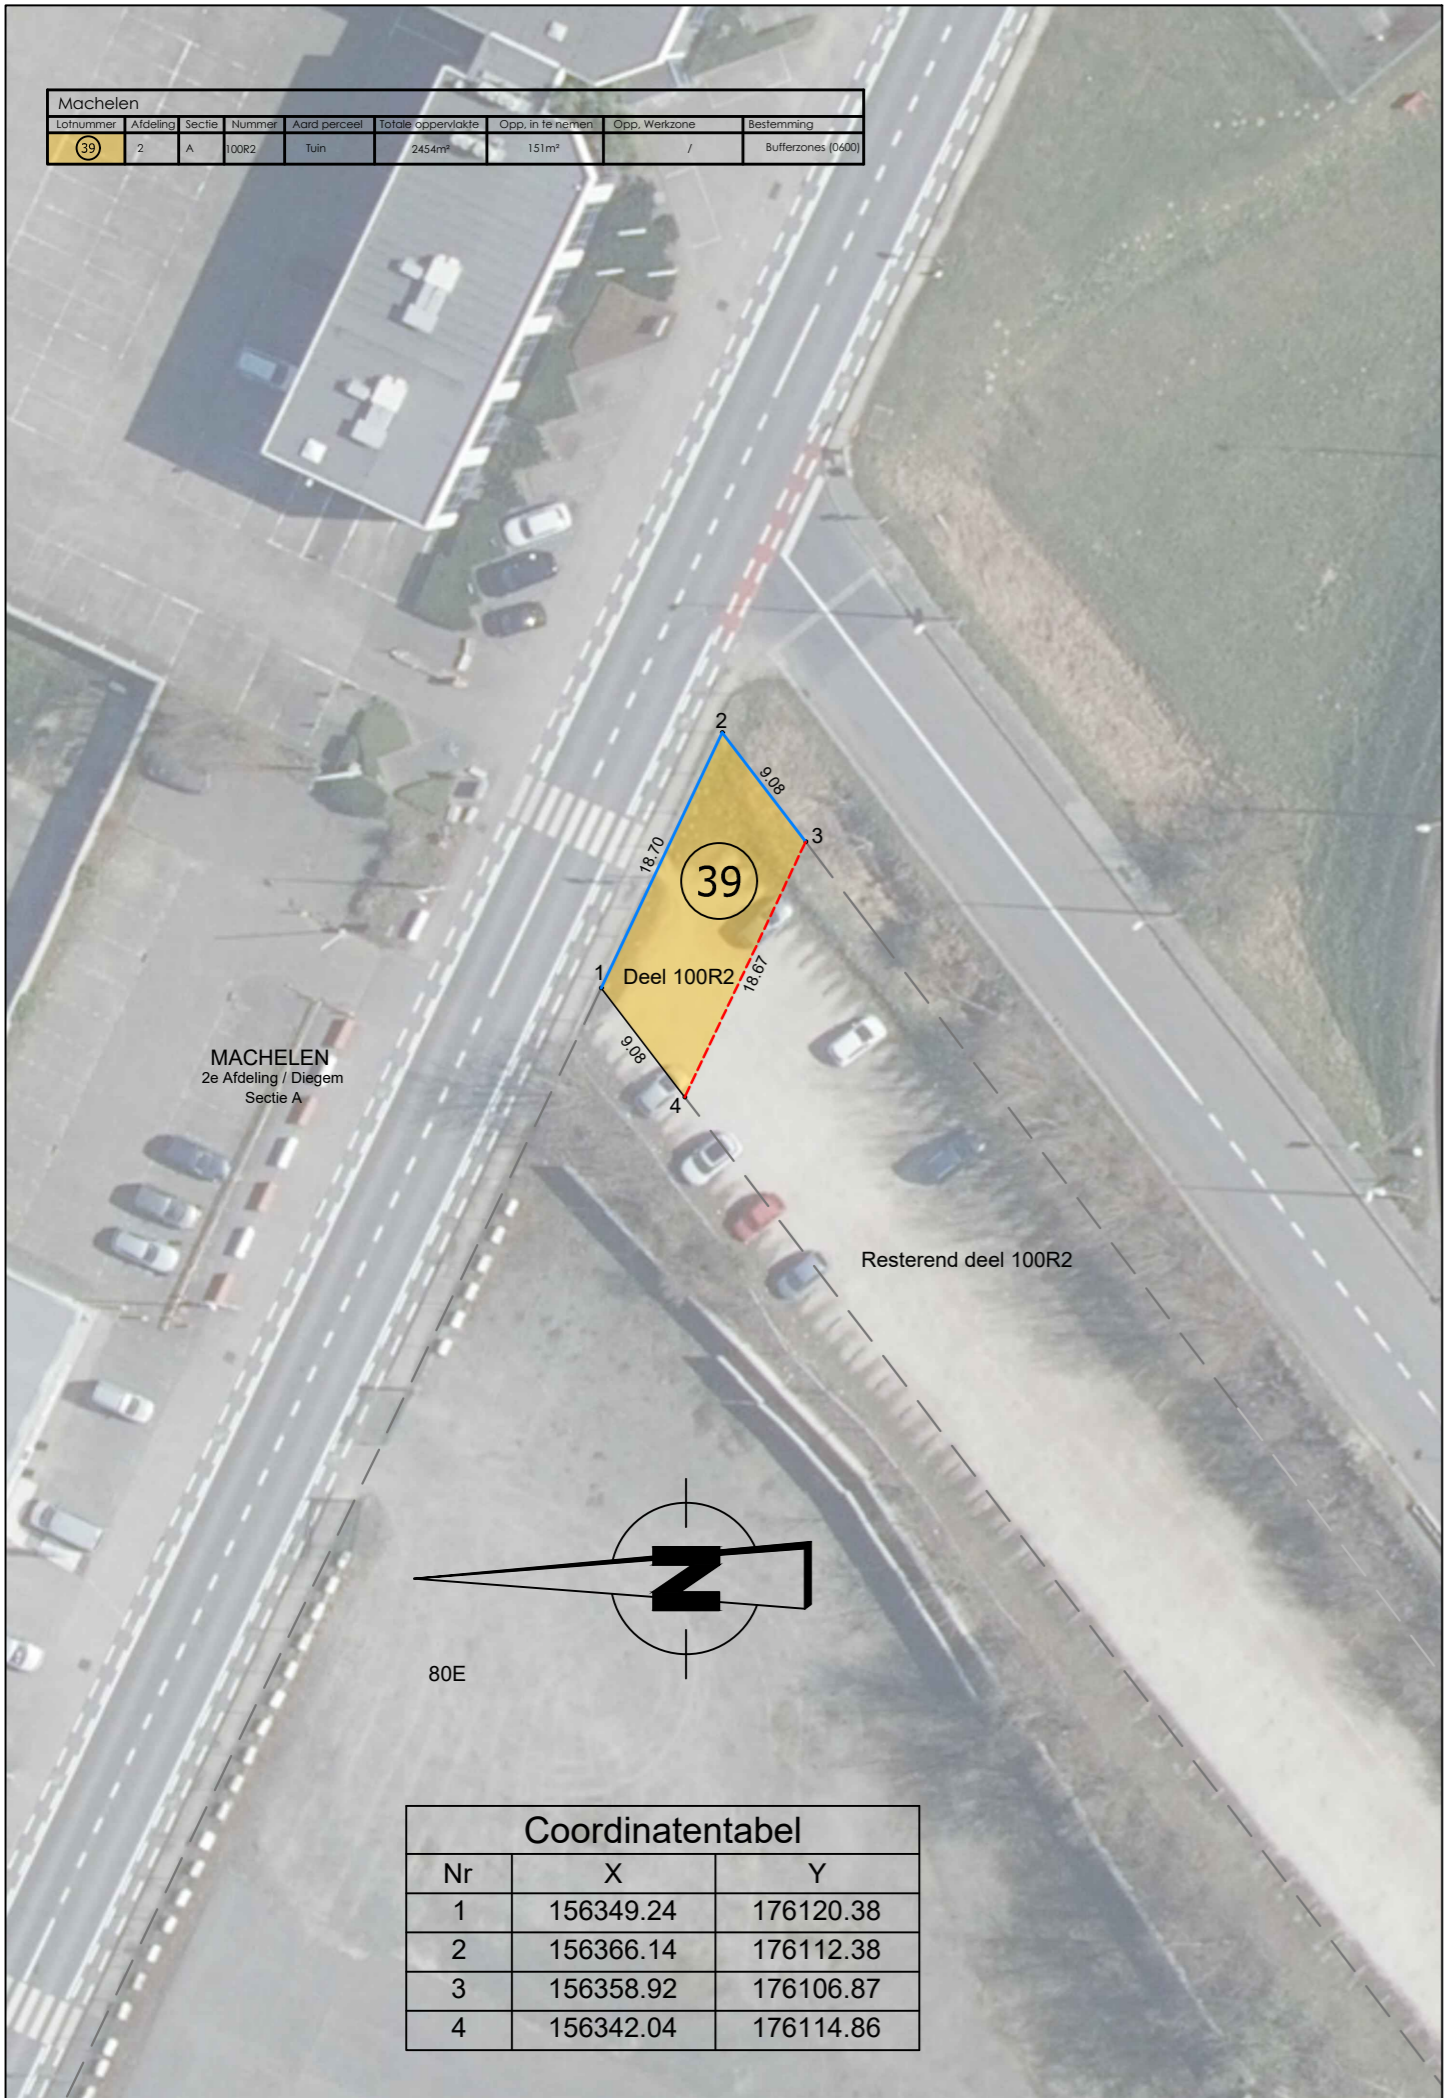

Coördinatentabel


Nr	X	Y
1	156349.24	176120.38
2	156366.14	176112.38
3	156358.92	176106.87
4	156342.04	176114.86

Bronnen
 4-3 : Nieuwe rooilijn
 4-1-2-3: Bepaald volgens grondoverschotplan 16DB G 000125 00 d.d. 28/10/2002

Legende

- - - - -	Nieuwe rooilijn	— — — — —	Perceelsgrens
— — — — —	Grens openbaar domein	▬ ▬ ▬ ▬ ▬	Inname
x x x x x	Sectiegrens (indicatief)	▨ ▨ ▨ ▨ ▨	Werkzone
- - - - -	Kadastrale perceelsgrens (indicatief)	⊙	Innamenummer
× × × × ×	Gemeentegrens (indicatief)	- - - - -	Werkzone

Elke eindgebruiker van deze opmeting dient zich ervan te vergewissen dat de nauwkeurigheid van elk object op dit plan bepaald wordt door zijn idealisatie, zijn relatieve en zijn absolute positie. Elk object heeft een standaardafwijking afhankelijk van de gebruikte opmetings- en karteringstechniek welke werd gekozen in functie van de specificaties van de opdracht. Planimetrie (xy): lambert 72 / Altimetrie (z): nvt

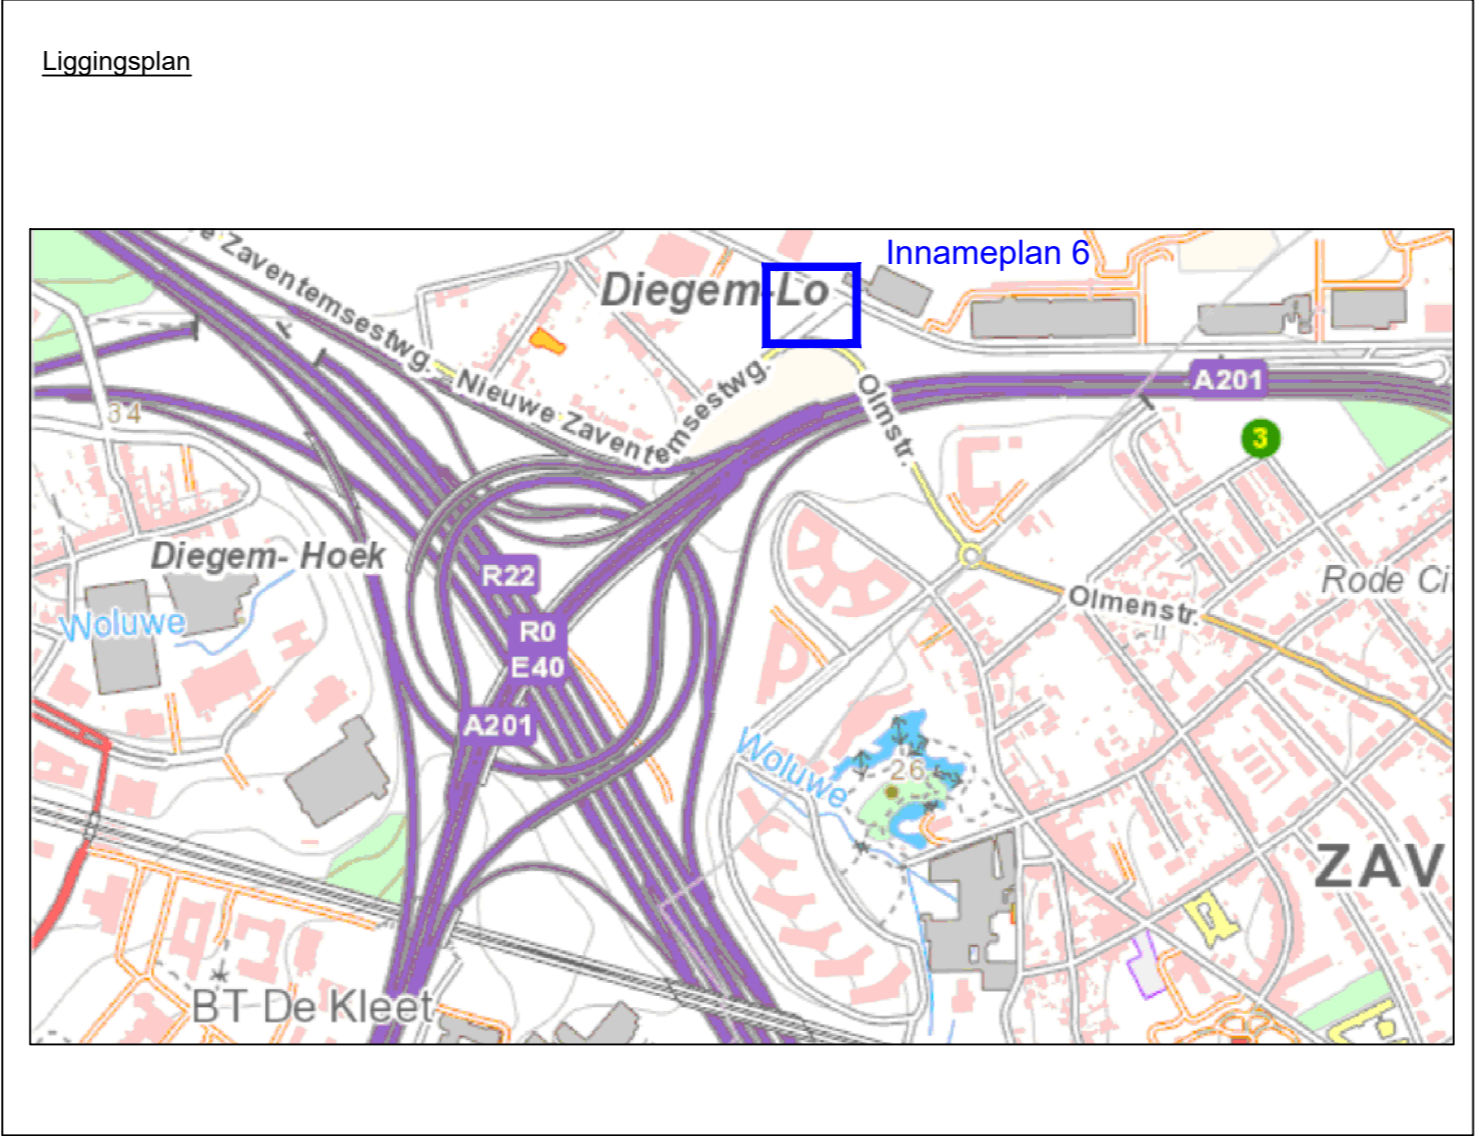

OPDRACHTGEVER

De Werkvennootschap
 Sint-Lazaruslaan 4-10 - 1210 Brussel
 Tel, +32 2 793 09 93
 sneltram@werkenaandering.be
 dewerkvennootschap,vlaanderen

THV Tractebel - Ney - Bureau Bas Smets
 Esplanade Oscar Van De Voorde 1 - 9000 Gent
 Tel, +32 9 240 09 11
 Fax, +32 9 240 09 00
 brabantnet@tractebel,engie,com
 www,tractebel-engie,com

GlobeZenit
 Paalsesteenweg 210
 B-3583 Paal-Beringen
 België
 Tel, +32 11 55 05 05
 infogz@globezenit,be

PROJECT

R0 x A201

PLANTITEL

GRONDVERWERVINGEN INNAMEPLAN 06 MACHELEN: Diegem

REVISIE

Nr	Datum	omschrijving	aansteller	geoordeeld door
-	24-01-2024	EERSTE UITGAVE		

Carl Verheyen, Landmeter-Expert beëdigd door rechtbank van eerste aanleg te Hasselt - LAN 040788, handelend in opdracht van De Werkvennootschap, is overgegaan tot het opmeten van bovenvermelde eigendom. Alle maten en lijnen die zouden kunnen verband houden met stedenbouwkundige zoneringen zijn slechts ter informatie en figuratief weergegeven. Alle maten volgens plan, Voor waar en echt verklaard om te gelden naar recht;

1 VOORSTUDIE 2 VOORONTWERP 4 AANBESTEDING
 3 PATRIMONIUM 5 VERGUNNING

INTERN PLANNUMMER: FORMAAT: 0,0623 x 0,00013 = 0,0625m² SCHAAL: 1/500

REFERENTIENUMMER KADASTER:
 Dossiernummer Globezenit: 2021/041