

**Bronnen**  
 393-394-395-396: Bepaald volgens opmetingsplan gekend ten kadaster met referentienummer 23094-10132  
 394-395-396: Nieuwe rooilijn


**Legende**

	Bestaande rooilijn		Nieuwe rooilijn
	Grens openbaar domein		
	Perceelgrens		
	Sectiegrens (indicatief)		
	Gemeentegrens (indicatief)		
	Bestemming volgens gewestplan		
	Bovengrondse inname		
	Innamenummer		

Elke eindgebruiker van deze opmeting dient zich ervan te vergewissen dat de nauwkeurigheid van elk object op dit plan bepaald wordt door zijn idealisatie, zijn relatieve en zijn absolute positie. Elk object heeft een standaardafwijking afhankelijk van de gebruikte opmetings- en karteringstechniek welke werd gekozen in functie van de specificaties van de opdracht. Planimetrie (xy): lambert 72 / Altimetrie (z): nvt

De hoekpunten zijn niet gematerialiseerd tenzij anders vermeld.

**Liggingplan**

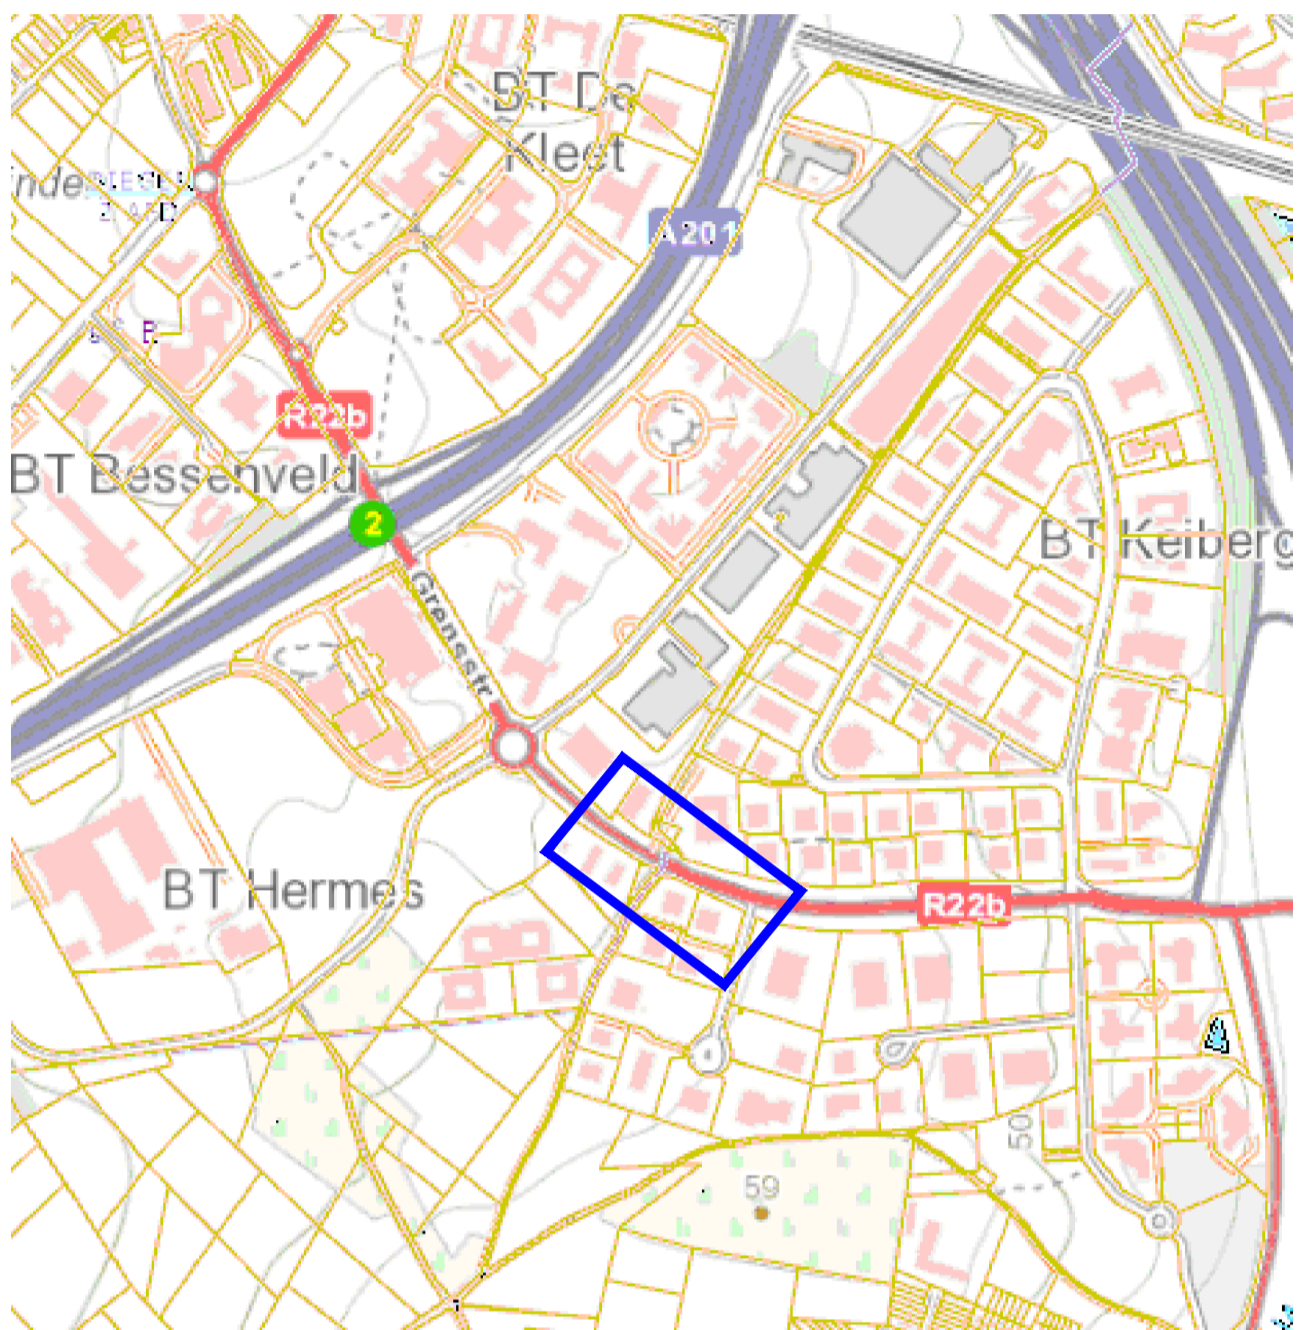

Onteigende instantie:



Botanic Tower  
 Sint-Lazaruslaan 4-10  
 1210 Brussel

Projectnummer | Dossiernummer | Besteknummer

Pdf: RONO\_ZAV\_DWV\_SF\_TTTT\_ON\_TEK\_ONT\_330  
 Cad: RONO\_ZAV\_DWV\_SF\_TTTT\_ON\_TEK\_ONT\_330.zip

Documentnaam  
 MoVer0:

Project code: RONO	Project zone: ZAV	Organisatie: DWV	Fase: SF	Object code: TTTT	Discipline: ON	Doc. type: TEK	Doc. subtype: ONT	Volg. nummer: 330	Onderwerp: Onteigeningsplan 30	Versie: 1	Status: ECO
--------------------	-------------------	------------------	----------	-------------------	----------------	----------------	-------------------	-------------------	--------------------------------	-----------	-------------

Studiebureau:



Opgemaakt door:  
 Jasper VERHEYEN

Landmeter-expert, beëdigd door de Rechtbank van Eerste Aanleg te Hasselt  
 LAN-nummer: LAN 221924

Nagezien door de verantwoordelijke,

Magali Parisis

Nagezien en goedgekeurd door de technisch projectleider,

Alain Cox

Nummer van het plan

**1M3D8F G 021325 00**

entiteitscode prefix volgnummer fase index

Datum opmaak: 2026/03/02

Aangebrachte wijzigingen

Ind.	Aard	Datum

**R0 - Noord  
 DBFM 1 - Zaventem**

**Werken aan de Ring**

**ONTEIGENINGSPLAN  
 Plan 30**

Afmetingen plan  
 0,420 x 0,594 = 0,249m<sup>2</sup>

Schaal  
 1/500

Kilometerpunten  
 van XX.X tot XX.X

**INNEMINGSTABEL**

Innamenummer	Gemeente	Afdeling	Sectie	Perceelsnr	Capakey	Naam eigenaar	Zakelijk recht	Adres eigenaar	Aard perceel	Kadastrale opp.	Opp. meting	Opp. inneming	Stedenbouwkundige bestemming
RONO-ZAV-LHT_43	Zaventem	1	D	2K	23094D0002/00K000		VE 1/1		Kantoorgebouw	2252 m <sup>2</sup>	/	50m <sup>2</sup>	Zone voor zichtlocatie

Coördinatentabel - LB72

Nr	X	Y
393	155814.42	174492.90
394	155840.89	174480.22
395	155817.28	174488.44
396	155813.64	174490.24

**Machelen**  
 2e Afdeling  
 Sectie B

Gebied voor  
 luchthavengerelateerde  
 kantoren en diensten

**Zaventem**  
 1e Afdeling  
 Sectie D

Gebied voor luchthavengerelateerde  
 kantoren en diensten

