

Onteigende instantie:  
**DE WERKENNOOTSCHAP**  
 Botanic Tower  
 Sint-Saerenslaan 4-10  
 1210 Brussel

Projectnummer | Dossiernummer | Besteknummer  
 Pdf: RONO\_ZAV\_DWV\_SF\_TTTT\_ON\_TEK\_ONT\_333.pdf  
 Cad: RONO\_ZAV\_DWV\_SF\_TTTT\_ON\_TEK\_ONT\_333.zip

Documentnaam  
 MoVer0:

Project code	Project zone	Organisatie	Fase	Object code	Disciplines	Doc. type	Doc. subtyp	Volg. nummer	Onderwerp	Revisie	Status
RONO_ZAV	DWV_SF_TTTT	ON	TEK	ONT	333	Onteigeningsplan	33	1	ECO		

Studiebureau:

Nummer van het plan		
<b>1M3D8F</b>	<b>G</b>	<b>021328 00</b>
entiteitscode	prefix	volgnummer fase index

Nagezien door de verantwoordelijke,  
 Marijke Busselot

Nagezien en goedgekeurd door de technisch projectleider,  
 Alain Cox

Datum opmaak: 2026/02/06

Aangebrachte wijzigingen			
Ind.	Aard	Ontoet	Datum
1		ONT068	2026/02/06



## R0 - Noord DBFM 1 - Zaventem

Plan 33

Afmetingen plan 1,050 x 0,594 = 0,624m <sup>2</sup>	Schaal 1/500	Kilometerpunten n.v.t.
--	-----------------	---------------------------

**Bronnen**  
 Plan opgemaakt op basis van het Grootstadsch Referentiebestand (GRB).

<p><b>Legende</b></p> <ul style="list-style-type: none"> <li>◆◆◆ Inninglijp</li> <li>--- Perceelgrens</li> <li>1020 Kadastrale perceelnummer</li> <li>1020 Bovengrondse inname</li> <li>1020 Innamenummer</li> </ul>	<p>Elke eindgebruiker van deze opmeting dient zich ervan te vergewissen dat de nauwkeurigheid van elk object op dit plan bepaald wordt door zijn idealisatie, zijn relatieve en zijn absolute positie. Elk object heeft een standaardwijziging afhankelijk van de gebruikte opmetings- en karteringstechniek welke werd gekozen in functie van de specificaties van de opdracht. Planimetrie (xy) / Altimetrie (z) / nvt</p>
--	--

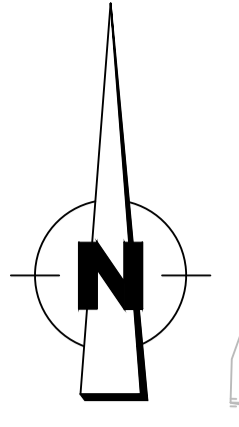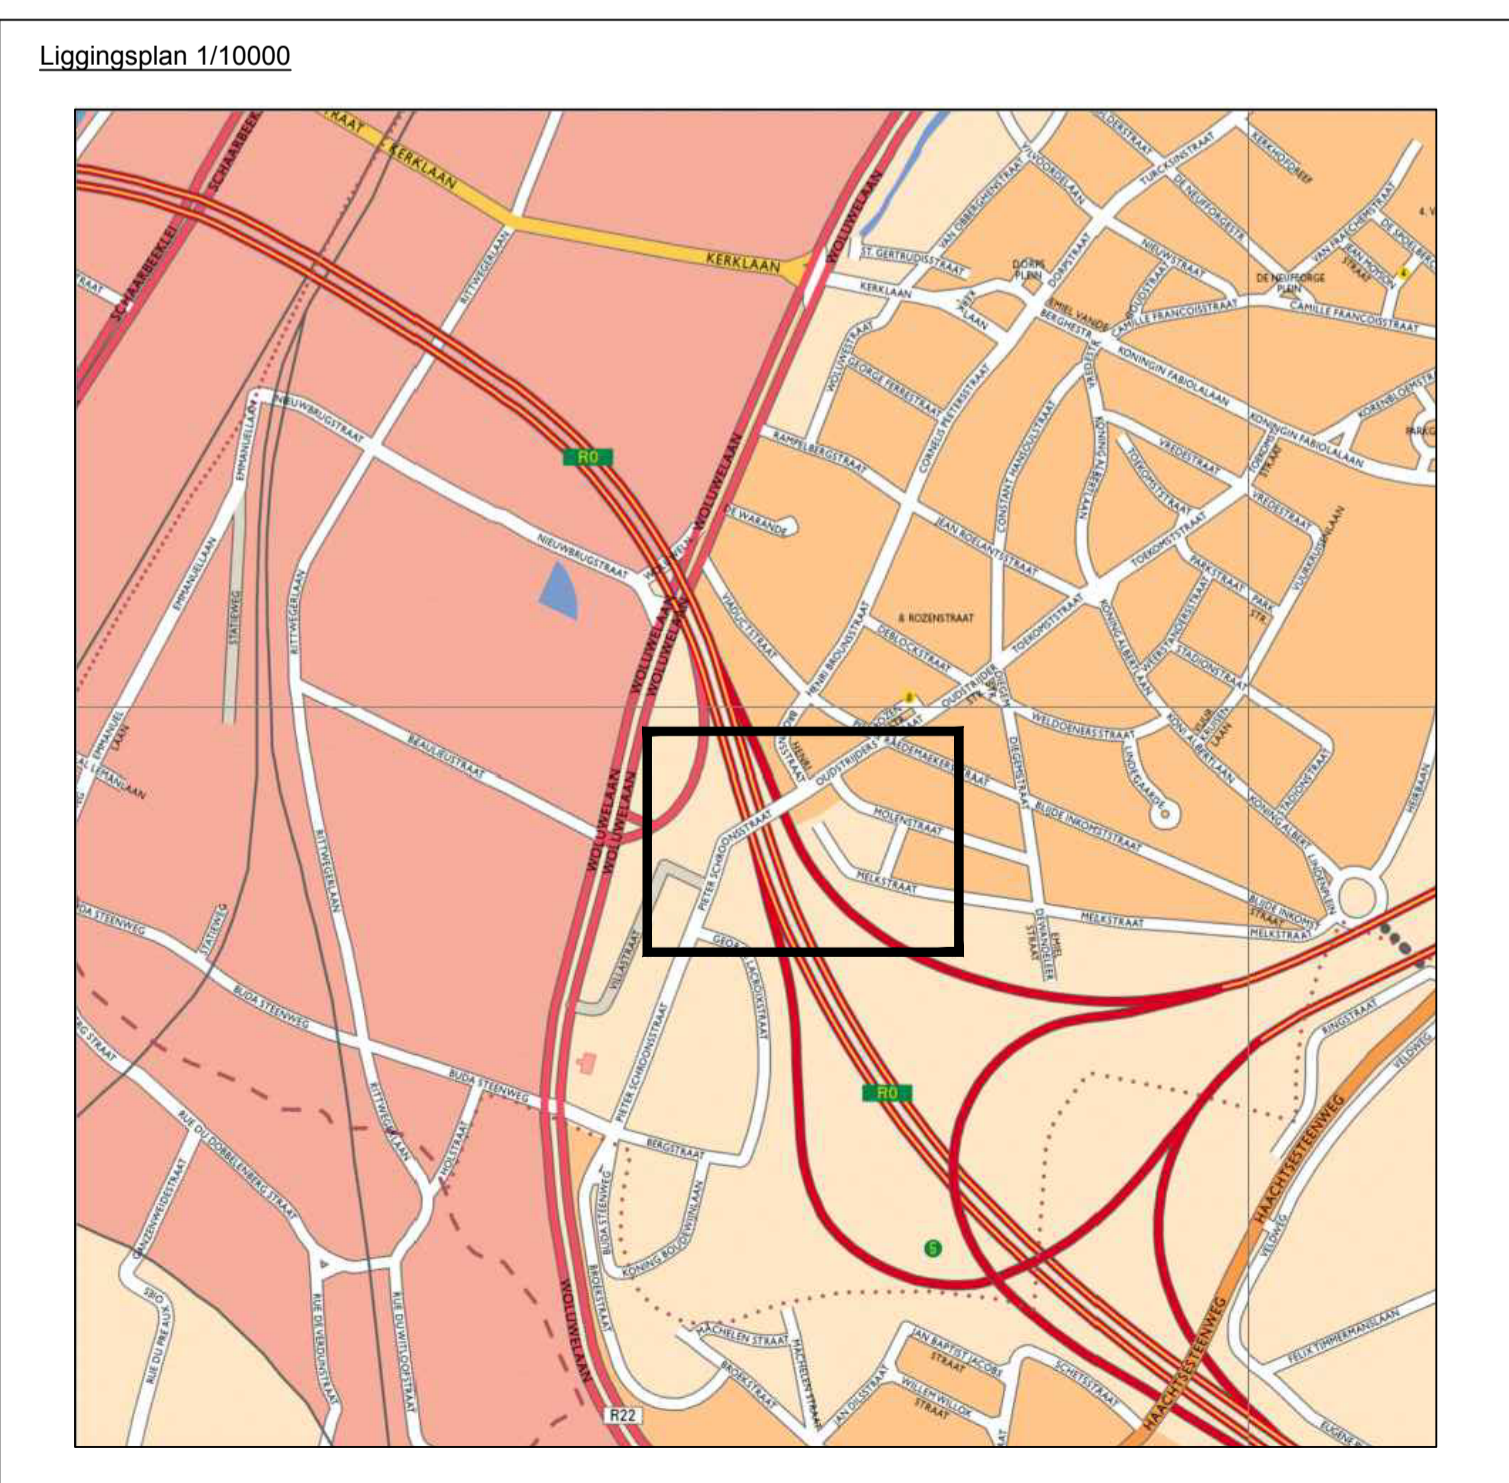

**INNEMINGSTABEL**

Innamenummer	Gemeente	Afdeling	Sectie	Perceelstr.	Capakey	Aard perceel	Kadastrale opp.	Opp. inneming	Eigenaar(s)	Stedenbouwkundige bestemming	Onteigeningsinstantie
RONO-ZAV-ONT068	Machelen	1	C	102M2	23047C0102/00M002	Woeste grond	194m <sup>2</sup>	194m <sup>2</sup>		Woongebied en overdruk Gebied voor landschappelijke en functionele inpassing van de infrastructuur	Vlaamse Regering - De Werkennootschap

RONO-ZAV-ONT068

