

Onteigende instantie:  
**DE WERKENNOOTSCHAP**  
 Botanic Tower  
 Sint-Saaziuslaan 4-10  
 1210 Brussel

Projectnummer | Dossiernummer | Besteknummer  
 Pdf: R0NO\_ZAV\_DWV\_SF\_TTTT\_ON\_TEK\_ONT\_339.pdf  
 Cad: R0NO\_ZAV\_DWV\_SF\_TTTT\_ON\_TEK\_ONT\_339.zip

Documentnaam  
 MoveRO:  
 Project zone: R0NO\_ZAV | Organ: DWV\_SF | Fase: TTTT | Object code: ON | Disc: TEK | Doc: ONT | Doc: 339 | Volg: Onteigeningsplan 39 | Onderwerp: | Versie: 1 | Status: ECO

Studiebureau:  
 Nummer van het plan  
**1M3D8F G 021334 00**  
 entiteitscode prefix volgnummer fase index

Nagezien door de verantwoordelijke,  
 Marijke Busselot

Nagezien en goedgekeurd door de technisch projectleider,  
 Alain Cox

Datum opmaak: 2026/02/06

Aangebrachte wijzigingen

Ind.	Aard	Datum
1	ONT059	2026/02/06

## R0 - Noord DBFM 1 - Zaventem

Plan 39


Afmetingen plan: 1,050 x 0,594 = 0,624m<sup>2</sup> | Schaal: 1/500 | Kilometerpunten: n.v.t.

**Bronnen**  
 Plan opgemaakt op basis van het Grootstadsch Referentiebestand (GRB).

**Legende**

- Innemingslijn
- Perceelgrens
- Kadastrale perceelsnummer
- Bovengrondse inname
- Innamenummer

Elke eindgebruiker van deze opmeting dient zich ervan te vergewissen dat de nauwkeurigheid van elk object op dit plan bepaald wordt door zijn realisatie, zijn relatieve en zijn absolute positie. Elk object heeft een standaardwijziging afhankelijk van de gebruikte opmetings- en karteringstechniek welke werd gekozen in functie van de specificaties van de opdracht. Planimetrie (x); Lambert 72 / Altimetrie (z); nvt

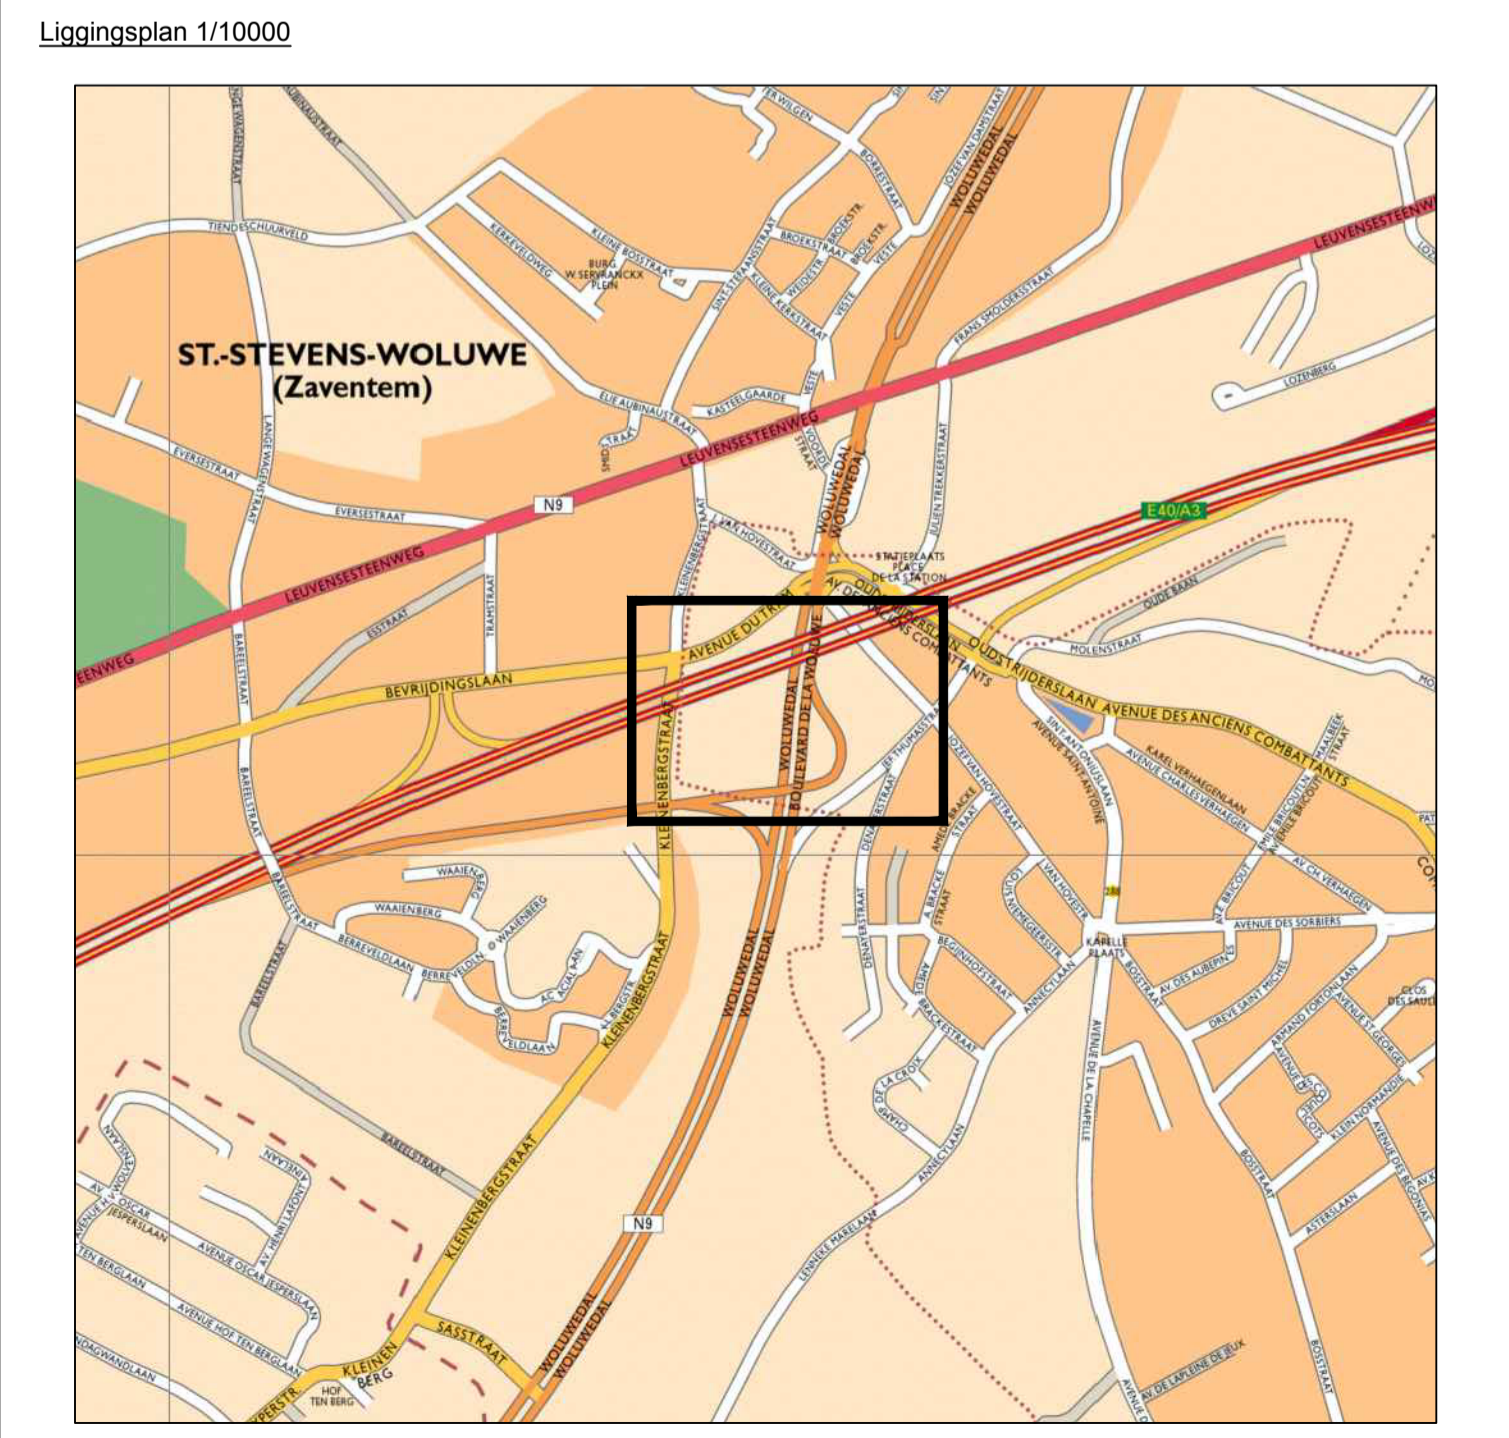

Innamenummer	Gemeente	Afdeling	Sectie	Perceelsnr	Capakey	Aard perceel	Kadastrale opp.	Opp. inname	Eigenaar(s)	Stedenbouwkundige bestemming	Onteigeninginstantie
R0NO-ZAV-ONT059	Kraainem	Kraainem	A	60N	22002A0060/00N000	Bouwland	4495m <sup>2</sup>	4495m <sup>2</sup>		Gebied voor wegeninfrastructuur, Natuurgebied, overdruk Gebied voor landschappelijke en functionele inpassing van de infrastructuur en overdruk Werfzone	Vlaamse Regering - De Werkennootschap

