

INNEMINGSTABEL													
Innamenummer	Gemeente	Afdeling	Sectie	Perceelsnr	Capakey	Naam eigenaar	Zakelijk recht	Adres eigenaar	Aard perceel	Kadastrale opp.	Opp. meting	Opp. inneming	Stedenbouwkundige bestemming
R0NO-ZAV-ONT256	Zaventem	1	D	34D	23094D0034/00D000		VE 1/1		Kantoorgebouw	2445m²	/	12m²	Zone voor zichtlocatie

Coördinatentabel - LB7Z			
Nr	X	Y	Materialisatie
79	156183.67	174502.40	Niet gematerialiseerd
80	156184.07	174504.38	Niet gematerialiseerd
81	156183.91	174507.65	Niet gematerialiseerd
82	156184.98	174513.99	Niet gematerialiseerd
83	156185.98	174502.50	Niet gematerialiseerd

Gebied voor luchthavengerelateerde kantoren en diensten

R0NO-ZAV-ONT256


Deel 34D

Resterend deel 34D

Nieuwe rooilijn

Nieuwe rooilijn

Zaventem  
1ste Afdeling  
Sectie D  
Bufferzone

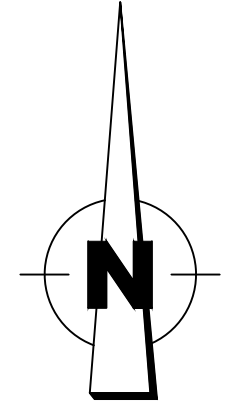


**Bronnen**  
79 t.e.m. 82: Nieuwe rooilijn  
82-83-79: Bepaald volgens opmetingsplan gekend ten kadaster met referentienummer 23094 / 10175

- Legende**
- Nieuwe rooilijn
  - - - - - Grens openbaar domein
  - Perceelgrens
  - x x x x x Sectiegrens (indicatief)
  - x x > Gemeentegrens (indicatief)
  - Bestemming volgens gewestplan
  - Bovengrondse inname
  - R0NO-ZAV-ONT256 Innamenummer

Elke eindgebruiker van deze opmeting dient zich ervan te vergewissen dat de nauwkeurigheid van elk object op dit plan bepaald wordt door zijn idealisatie, zijn relatieve en zijn absolute positie.  
Elk object heeft een standaardafwijking afhankelijk van de gebruikte opmetings- en karteringstechniek welke werd gekozen in functie van de specificaties van de opdracht.  
Planimetrie (xy): lambert 72 / Altimetrie (z): nvt

De hoekpunten zijn niet gematerialiseerd tenzij anders vermeld.

Liggingplan

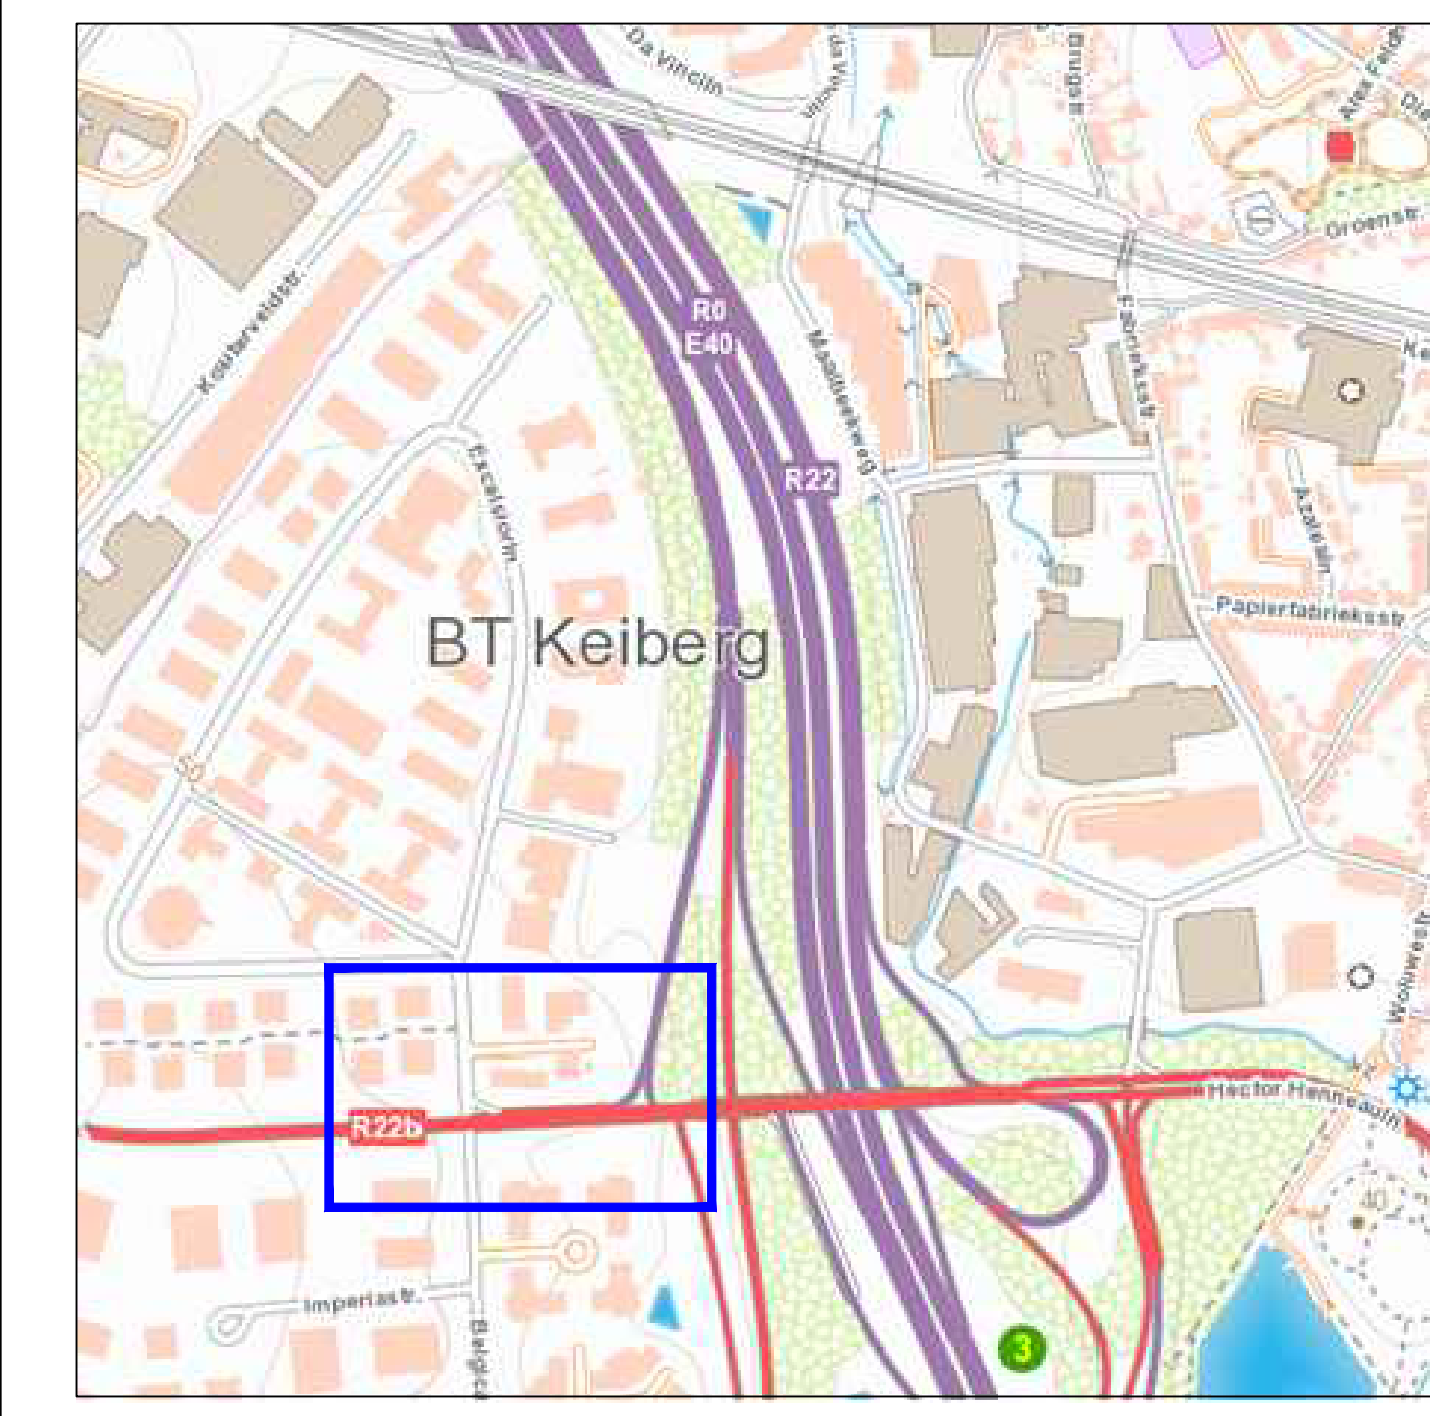

Onteigenende instantie:  
**DE WERKVENNOOTSCHAP**  
Botanic Tower  
Sint-Lazaruslaan 4-10  
1210 Brussel

Projectnummer | Dossiernummer | Besteknummer

Pdf: R0NO\_ZAV\_DWV\_SF\_TTTTT\_ON\_TEK\_ONT\_402  
Cad: R0NO\_ZAV\_DWV\_SF\_TTTTT\_ON\_TEK\_ONT\_402.zip

Documentnaam  
MoVeRO:

Project code: R0NO	Project zone: ZAV	Organisatie: DWV	Fase: SF	Object code: TTTTT	Discipline: ON	Doc. type: TEK	Doc. subtype: ONT	Volg. nummer: 402	Onderwerp: Onteigeningsplan 2	Versie: 1	Status: ECO
--------------------	-------------------	------------------	----------	--------------------	----------------	----------------	-------------------	-------------------	-------------------------------	-----------	-------------

Studiebureau: **GlobeZent** adding dimensions

Opgemaakt door: Jasper VERHEYEN

Landmeter-expert, beëdigd door de Rechtbank van Eerste Aanleg te Hasselt LAN-nummer: LAN 221924

Nagezien door de verantwoordelijke, Magali Parisis

Nagezien en goedgekeurd door de technisch projectleider, Alain Cox

Nummer van het plan  
**1M3D8F G 021319 00**  
entiteitscode prefix volgnummer fase index

Datum opmaak: 2026/02/17

Aangebrachte wijzigingen		
Ind.	Aard	Datum

**R0 - Noord  
DBFM 1 - Zaventem**

Werken aan de Ring

**ONTEIGENINGSPLAN (eigenaar 1)**  
Plan 2

Afmetingen plan 1,050 x 0,297 = 0,312m²	Schaal 1/500	Kilometerpunten van XX.X tot XX.X
--	-----------------	--------------------------------------