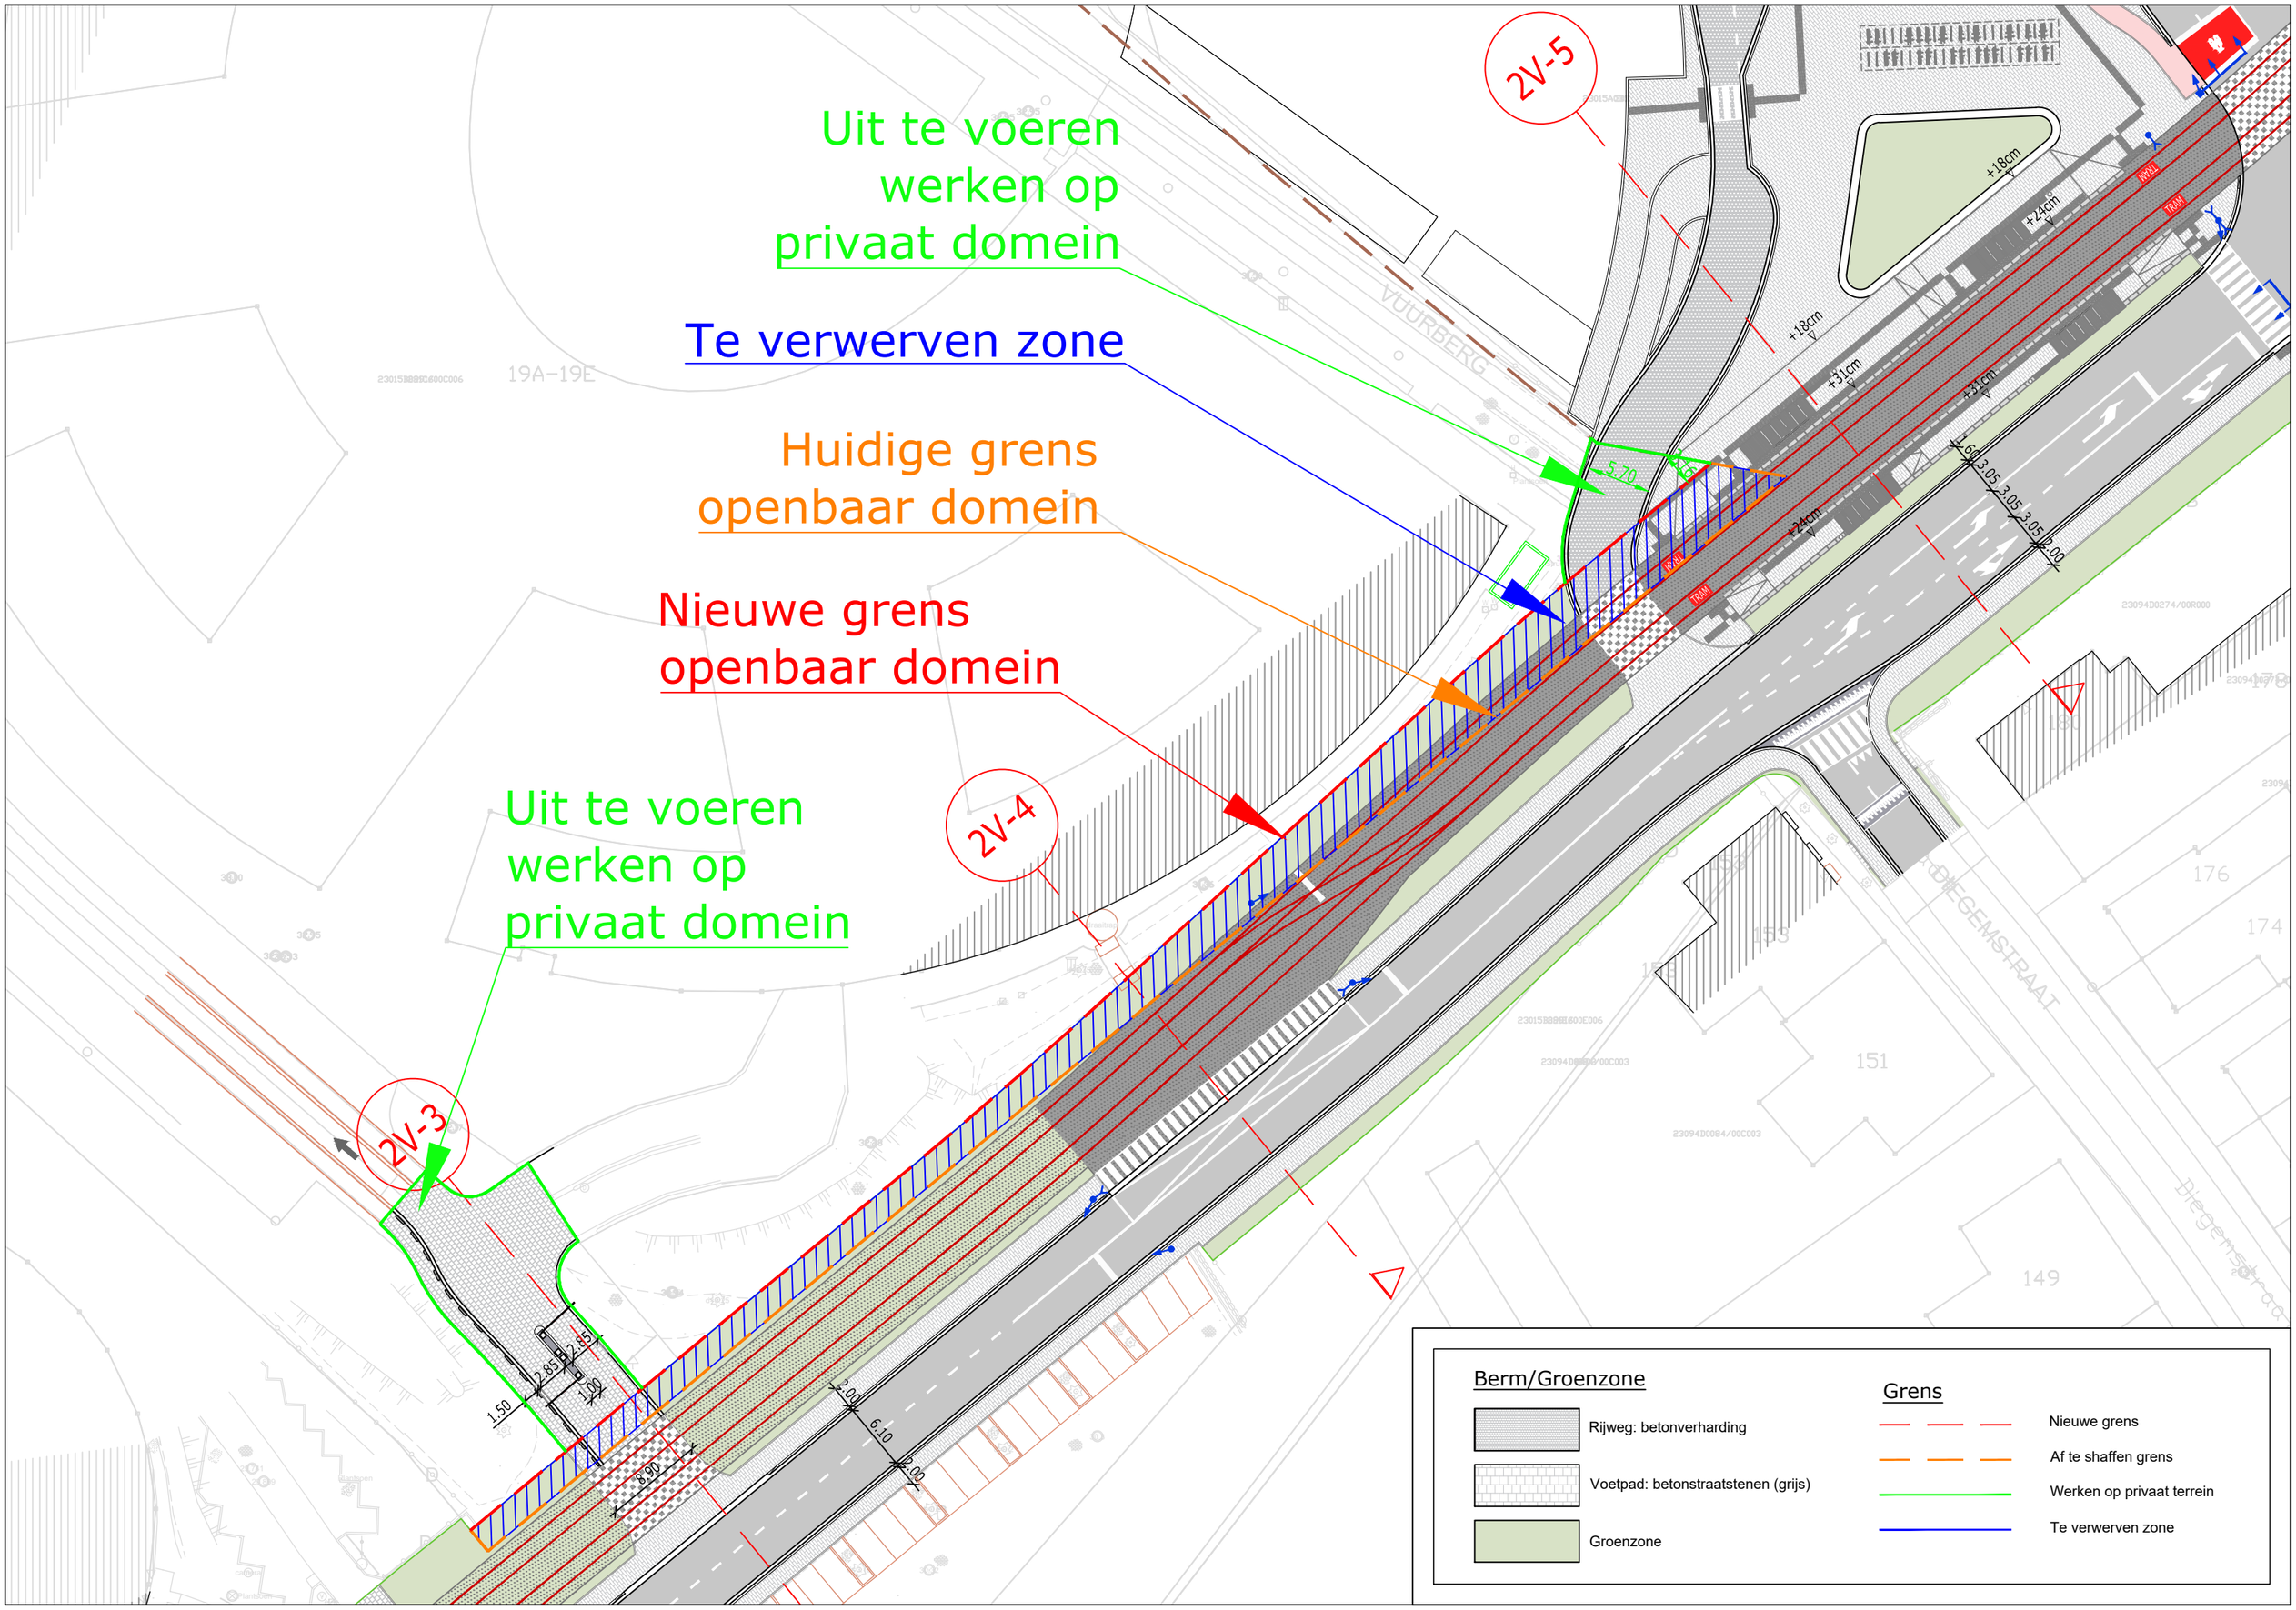

Uit te voeren werken op privaat domein
Te verwerven zone
Huidige grens openbaar domein
Nieuwe grens openbaar domein
Uit te voeren werken op privaat domein
2V-5
2V-4
2V-3
VUURBERG
DIEGEMSTRAAT
19A-19E
+18cm
+24cm
+31cm
Berm/Groenzone
Rijweg: betonverharding
Voetpad: betonstraatstenen (grijs)
Groenzone
Grens
Nieuwe grens
Af te shaffen grens
Werken op privaat terrein
Te verwerven zone